


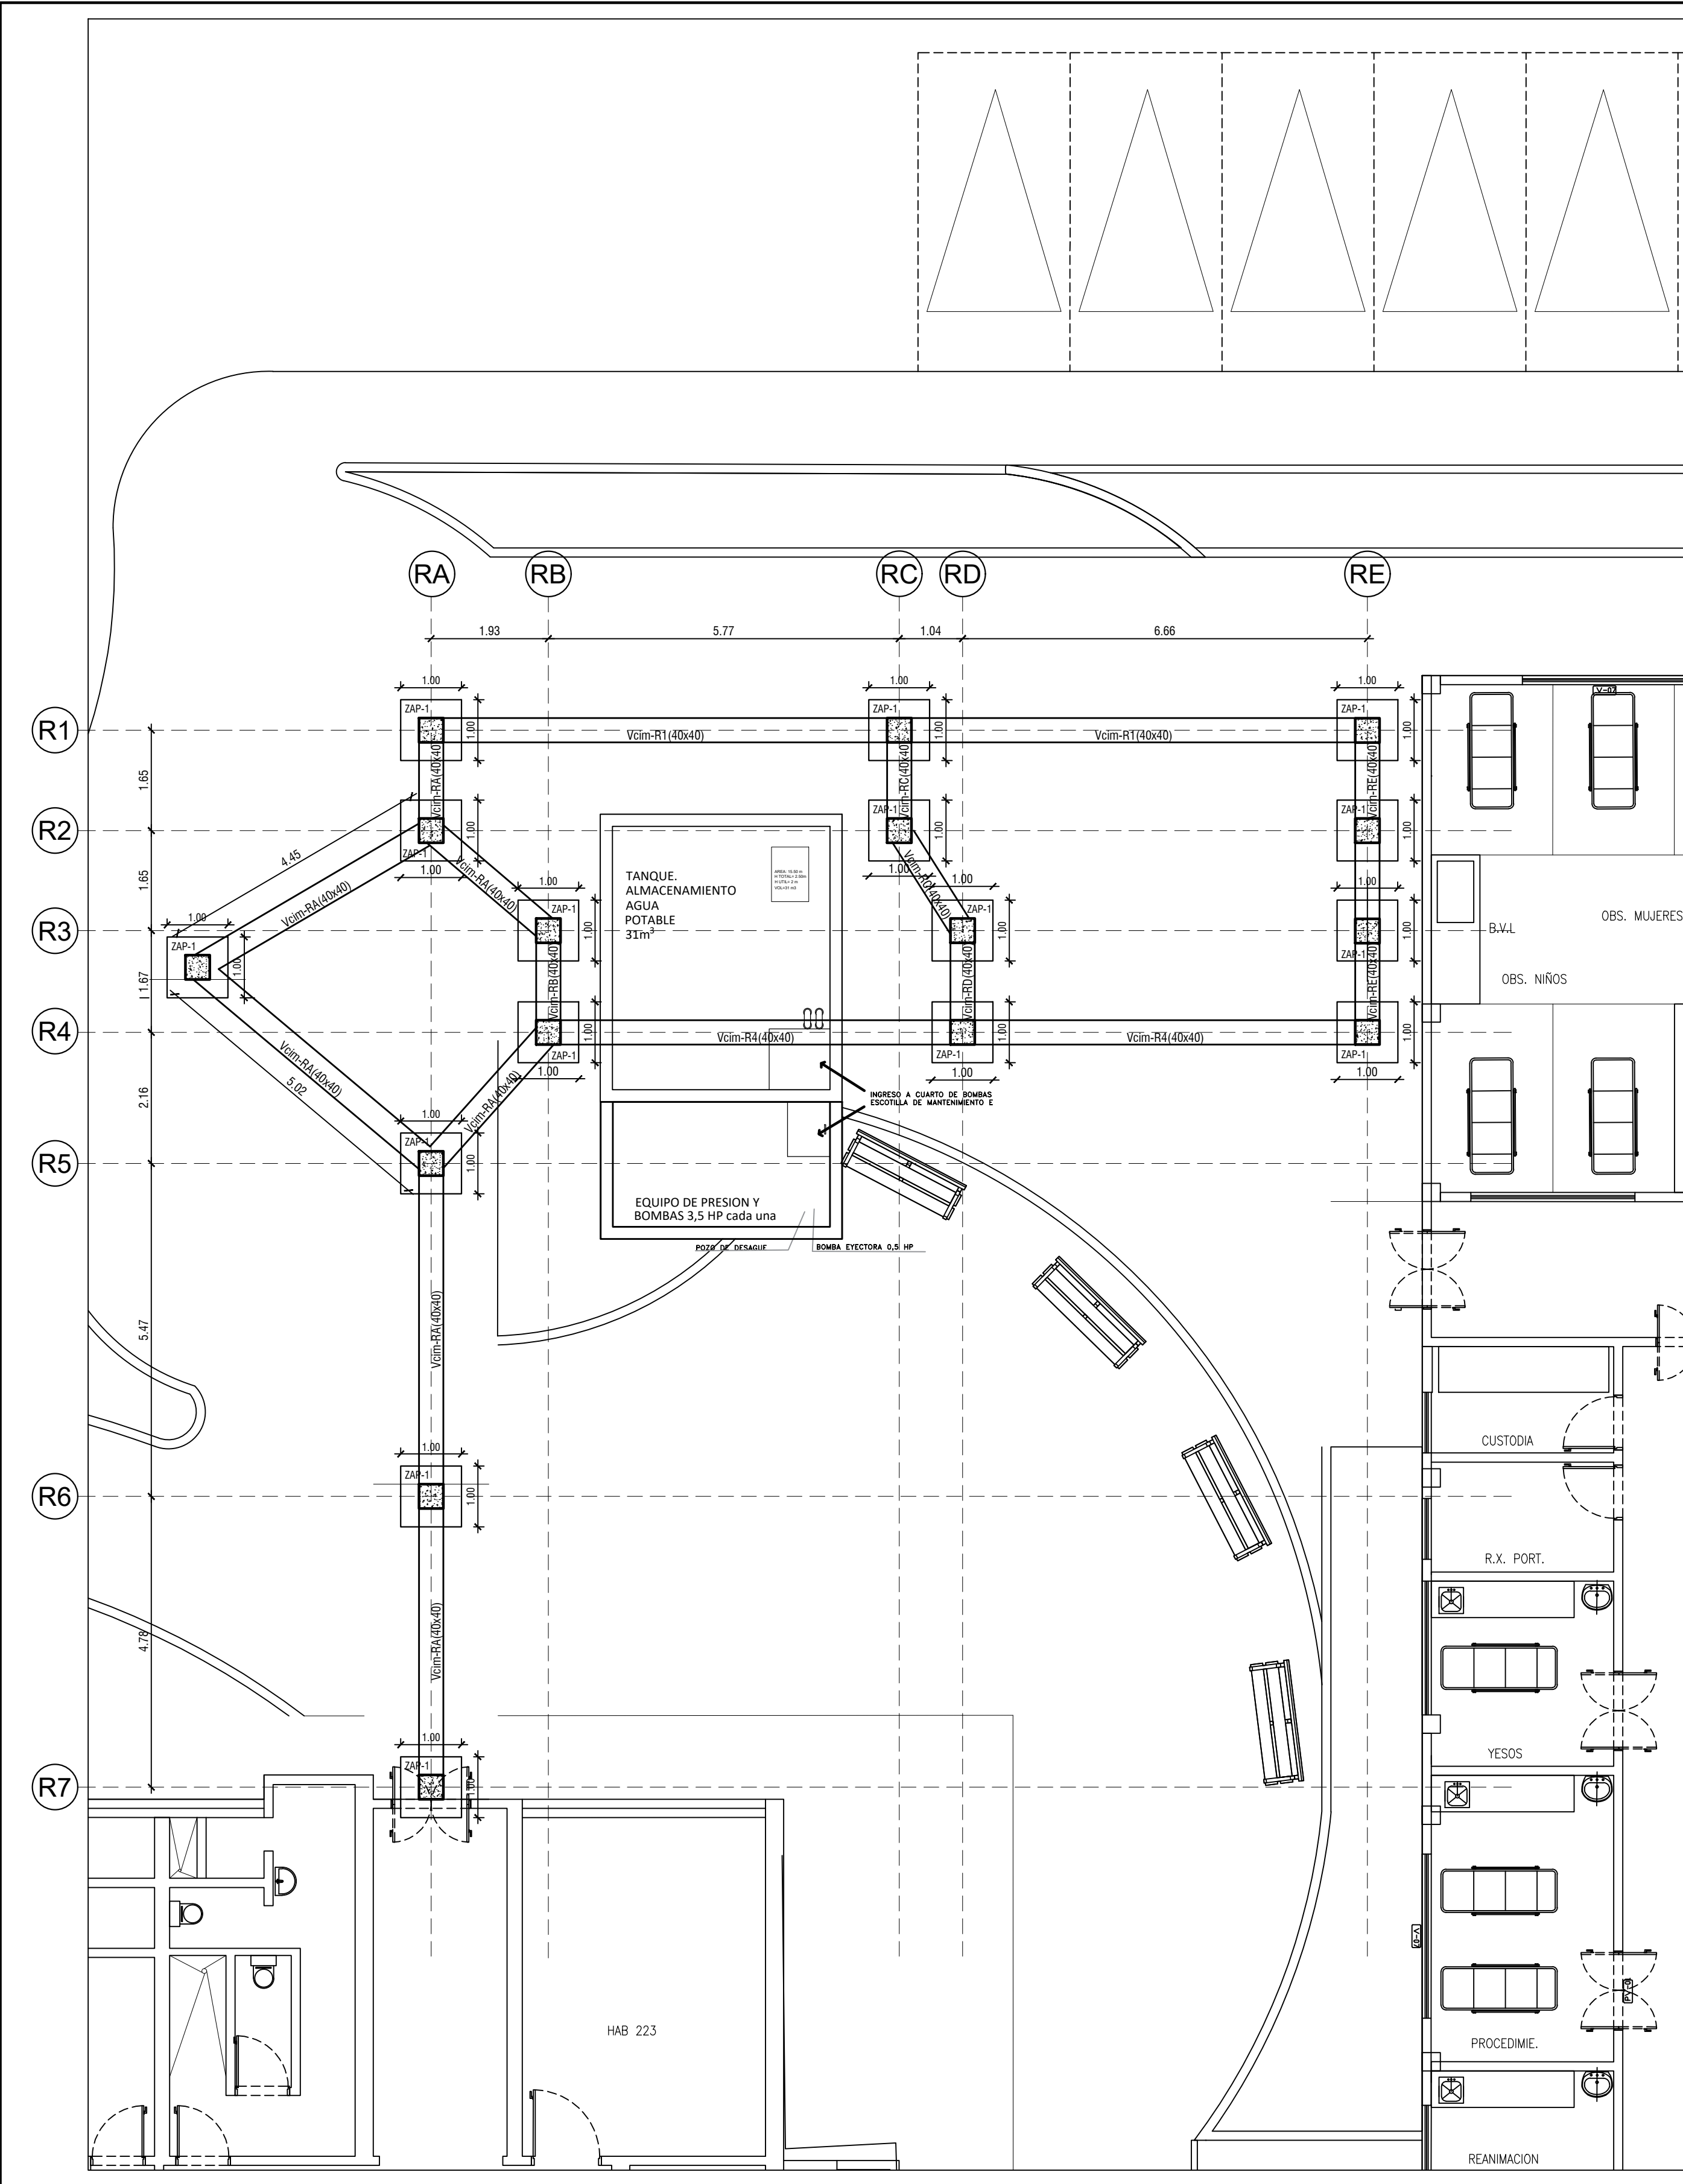

PC PLANTA DE CIMENTACION – RAMPA
ESCALA: 1:75



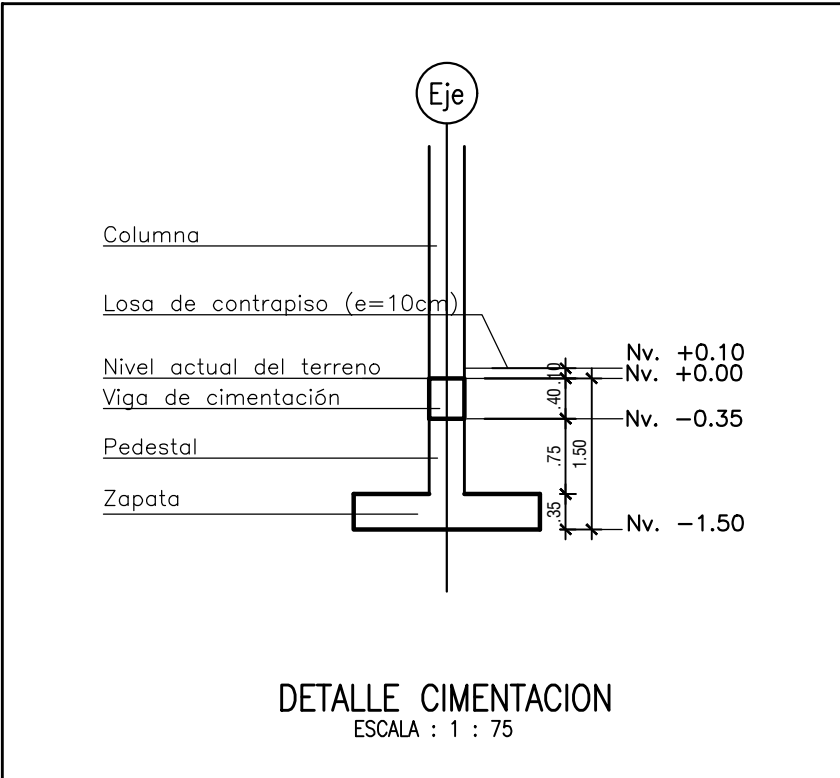


TABLA DE REFUERZO DE ZAPATAS		Esquema de localización del refuerzo R1 y R2		DESPIECE	
ZAPATAS	DIMENSIONES (cm)	REFUERZO			
TIPO	CANTIDAD	L1xL2	ESPESOR	R1:	R2:
ZAP 1	16	100x100	35	8#412U@13	8#412U@13
				20L 85 J20	

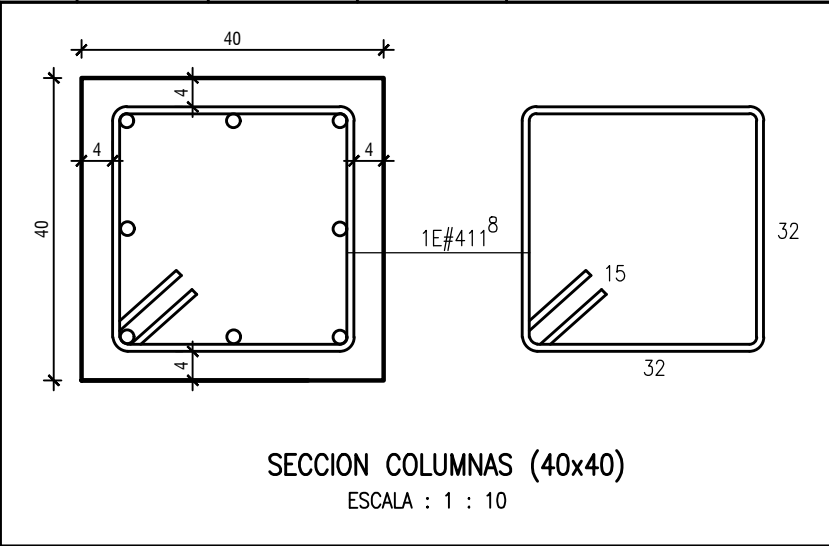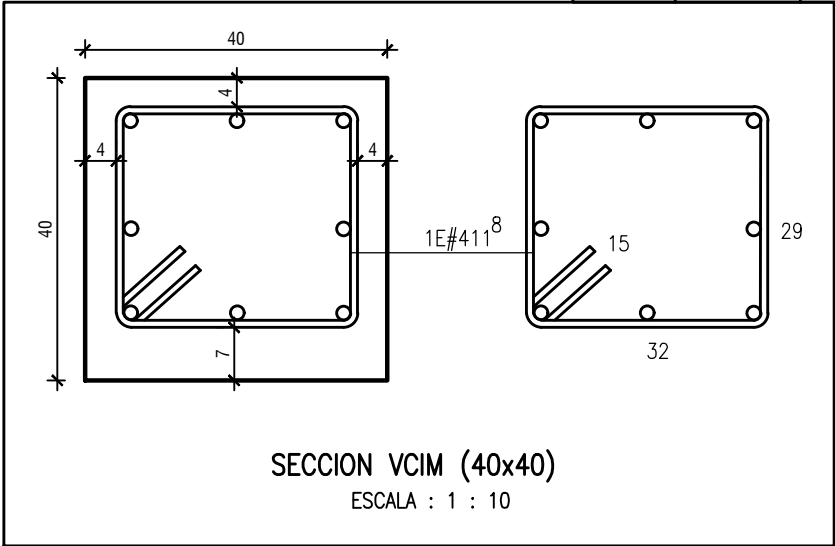

E-501

PROYECTO:
HOSPITAL
UNIVERSITARIO
DE LA SAMARITANA

PROPIETARIO:
IVAN ARISTIZABAL
OSPINA

DIRECCION:
Calle 10 #6-70
Municipio: ZIPAQUIRÁ -
CUNDINAMARCA
Barrio El Centro
Matri. Inmobiliaria: 176-75945
Nº Catastral:
25899-01-00-0557-0023-000

CODIGO:
230531-estructural-HOSPITAL-ZIPA.dwg

DISEÑO:

LEONARDO F. OCHOA G.
Ingeniero Civil - Especialista en Estructuras
Proyecto 230531-estructural-HOSPITAL-ZIPA.dwg
Ing. LEONARDO OCHOA
Mat. 25202-75128 CND

DIBUJO:
Dib. NAHOMI MARTÍNEZ

FECHA:
MAYO-2023

ESCALA:
1 : 75

PLANTA DE CIMENTACIÓN
-RAMPA
DETALLES

E-501