




DETALLE MARQUESINA - VOLUMEN 01 - PLANTA
ESC.....1:50

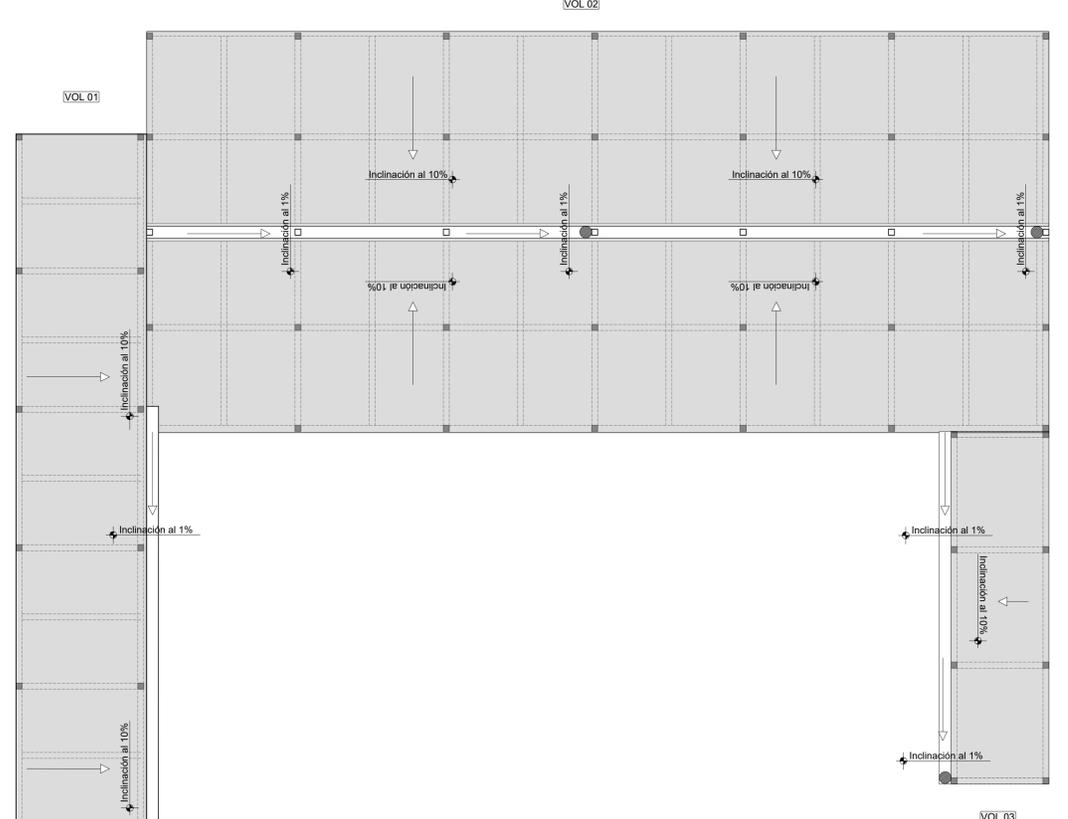


CUBIERTA EN MARQUESINA RAMPA - PLANTA
ESC.....1:50

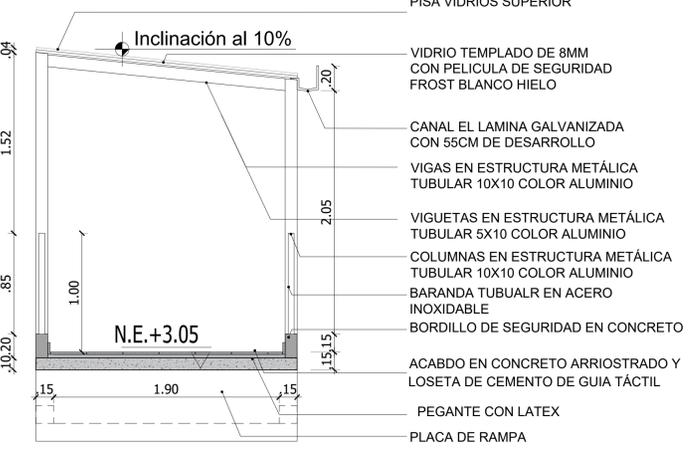


DETALLE MARQUESINA - VOL 01 - A-A'
ESC.....1:25

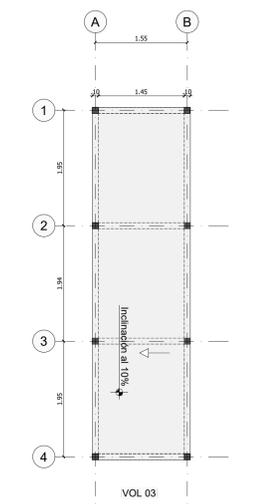


DETALLE MARQUESINA - VOLUMEN 03 - PLANTA
ESC.....1:50

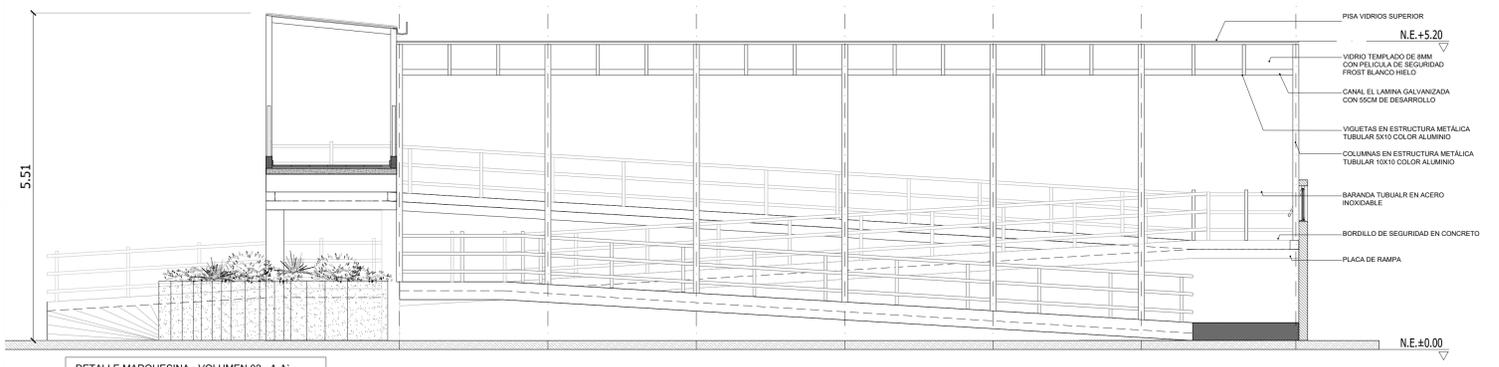


DETALLE MARQUESINA - VOLUMEN 02 - A-A'
ESC.....1:50

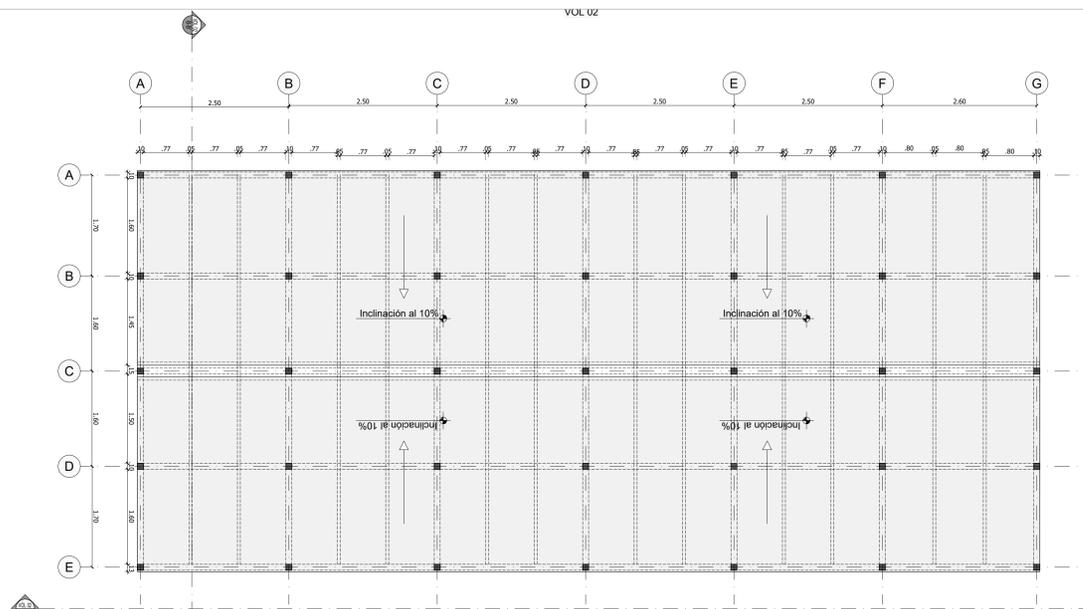

DETALLE MARQUESINA - VOLUMEN 02 - PLANTA
ESC.....1:50

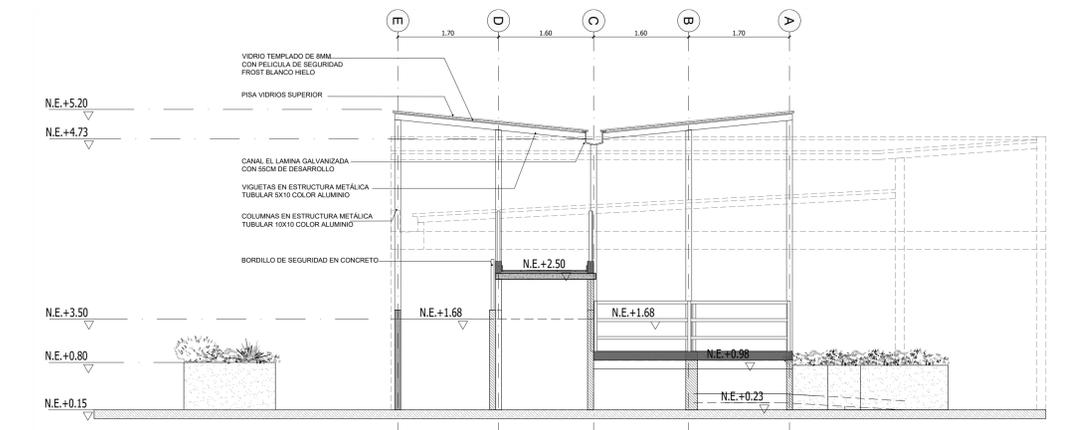

DETALLE MARQUESINA - VOLUMEN 02 - B-B'
ESC.....1:50

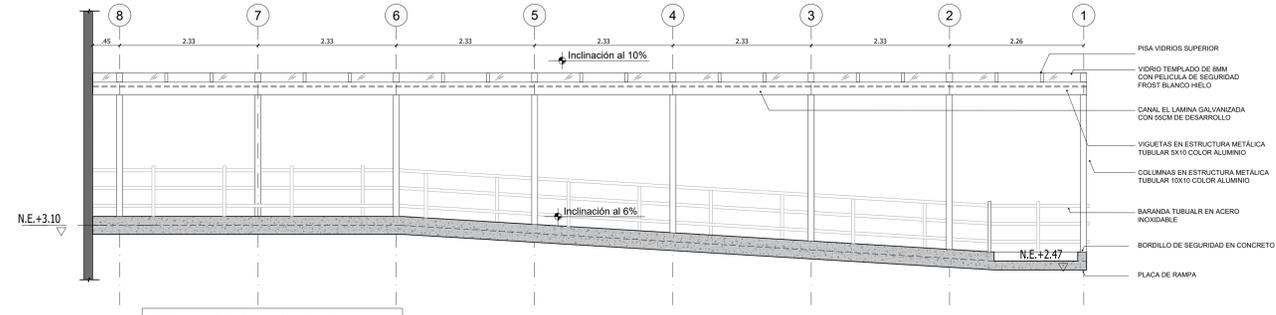

DETALLE MARQUESINA - VOL 01 - B-B'
ESC.....1:50



ICCU
INSTITUTO DE INFRAESTRUCTURA
Y CONCESIONES DE CUNDINAMARCA



CUNDINAMARCA
REGION
Que Progresa!

ESCALA: 1:50 - 1:25

PROYECTO
**HOSPITAL UNIVERSITARIO
DE LA SAMARITANA**
MUNICIPIO DE ZIPAQUIRÁ -
CUNDINAMARCA

INFORMACIÓN DEL PREDIO
DIRECCIÓN: CALLE 10 No. 6-70
MUNICIPIO DE ZIPAQUIRÁ -
CUNDINAMARCA

BARRIO: EL CENTRO

M. INMOBILIARIA: I76-75945

Nº CATASTRAL:
25899-01-00-0557-0023-000

MODALIDAD DE LICENCIA: AMPLIACIÓN

USO: INSTITUCIONAL

CONTENIDO
**DETALLE MARQUESINA
CUBIERTA RAMPA
EXTERIOR**

ESPECIALIDAD
ARQUITECTONICO

ELABORÓ
**EQUIPO DE ESTUDIOS Y
DISEÑOS ICCU**
ARQ- YESENIA HERREÑO BERNAL
SUBGERENCIA DE CONSTRUCCIONES
ARQ JAVIER F PIZANO B.
COORDINADOR DE GRUPO

DISEÑADOR
ARQ MAGNOLIA DEL SOCORRO MUÑOZ ROBOYO
M.P 2570023343CND

APOYO AL DISEÑO
ARQ SARA CORTÉS REYES
M.P A39162016

ARCHIVO

VERSION PLANO
VERSIÓN 2

FECHA
MAYO DE 2023

OBSERVACIONES
- ES RESPONSABILIDAD DEL CONSTRUCTOR VERIFICAR NIVELES Y MEDIDAS EN OBRA ANTES DE INICIAR CUALQUIER TRABAJO DE CONSTRUCCION O DISEÑO
- CUALQUIER MODIFICACION O CAMBIO HECHO AL PROYECTO DEBERA SER NOTIFICADO
- ESTE PLANO SE COMPLEMENTA CON LOS PLANOS DE ACABADOS E INSTALACIONES CORRESPONDIENTES



VENEZUELA
ECUADOR
PERU
BRASIL

LA INFORMACION CONTENIDA EN ESTA PRESENTACION ES PROPIEDAD INTELLECTUAL DE INSTITUTO DE INFRAESTRUCTURA Y CONCESIONES DE CUNDINAMARCA. PROHIBIDA SU REPRODUCCION TOTAL O PARCIAL Y USO EN OBRAS DE PROYECTOS SIN LA AUTORIZACION ESCRITA EL USO NO AUTORIZADO DE ESTE DISEÑO ACARRIARA TODAS LAS SANCIONES LEGALES PERTINENTE LEY 23862

PLANO No.: **ARQ -07** DE: **II**