


VIGA DE AMARRE SUPERIOR EN CONCRETO PAÑETADO Y PINTADO DEL COLOR SIMILAR AL LADRILLO

LADRILLO PORTANTE PRENSADO COLOR CAPUCHINO H DE 30X12X6 CM, TRABADO

DOVELA (RELLENO DE CONCRETO EN LA PERFORACIÓN DEL LADRILLO DE REMATE AL VANO

ACABADO DEL LATERAL EN VANO EN PAÑETE A LA VISTA


VANOS COMPLETAMENTE LIBRES

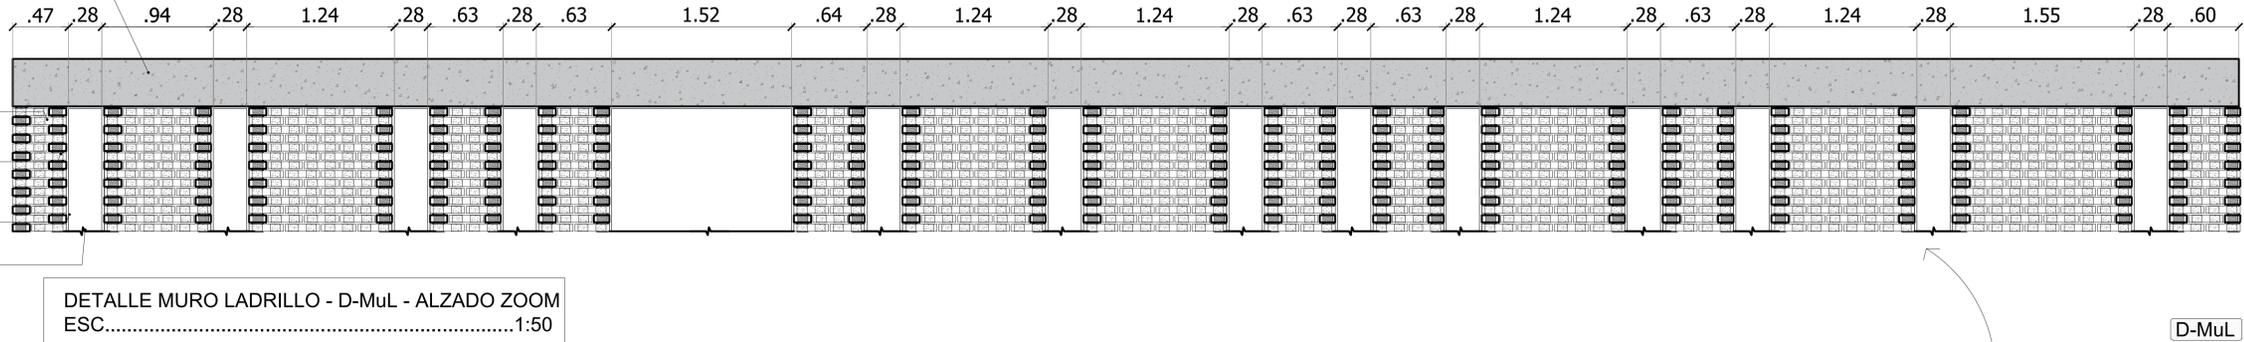


DETALLE MURO LADRILLO - D-MuL - ALZADO ZOOM ESC.....1:50

D-MuL

18.73

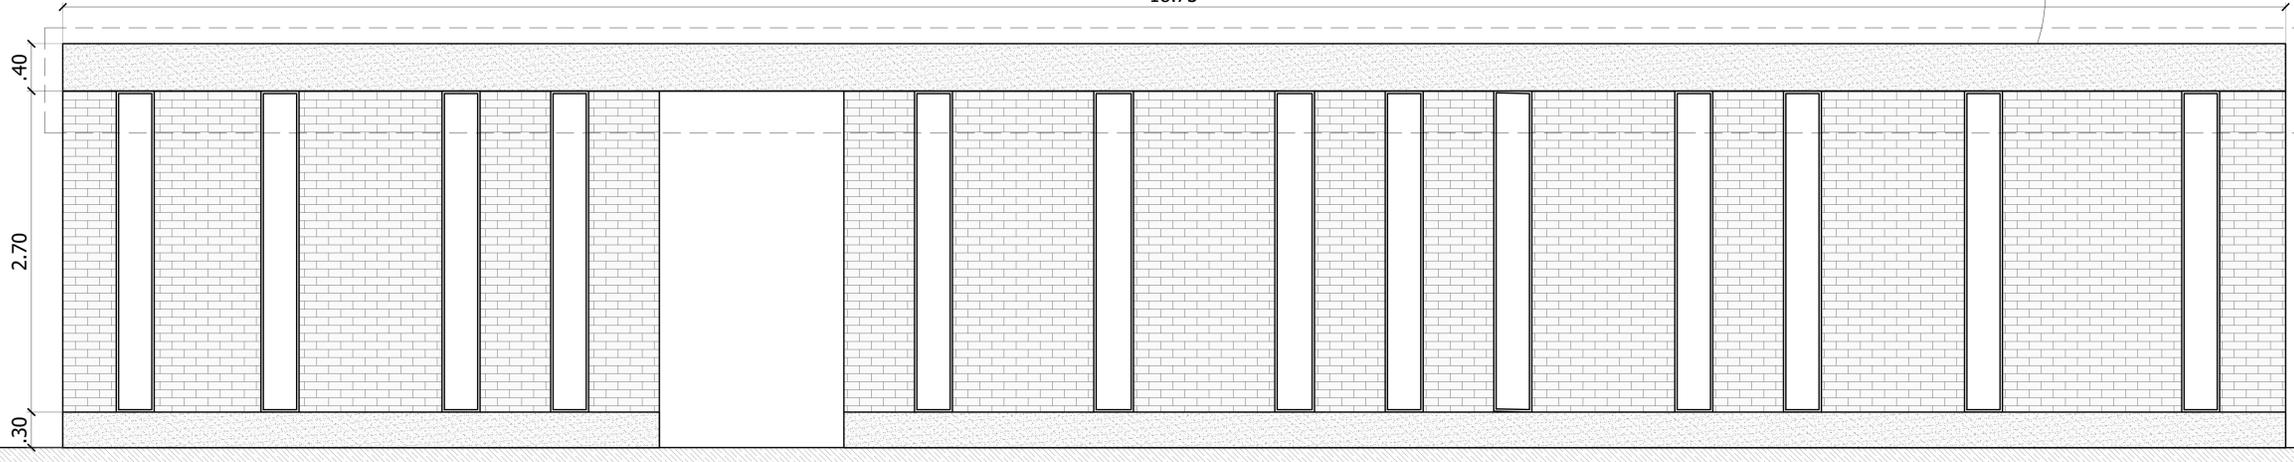


DETALLE MURO LADRILLO - D-MuL - ALZADO ESC.....1:50

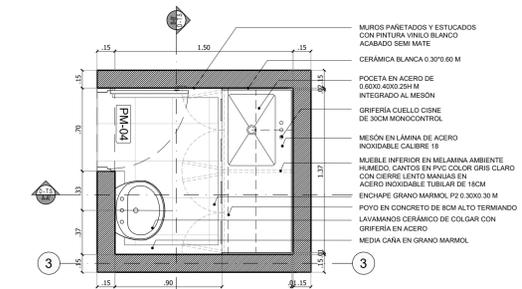


DETALLE TRABAJO SUCIO / D-T-S / PLANTA ESC.....1:25


D-T-S

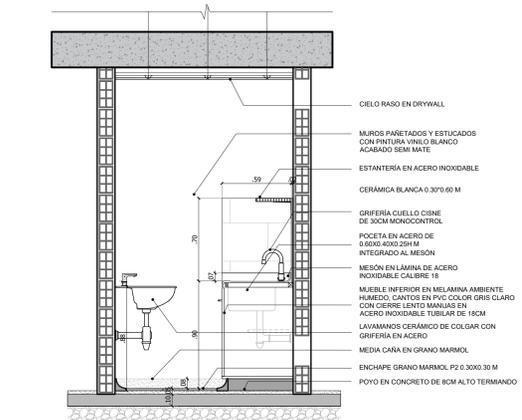

DETALLE TRABAJO SUCIO / D-T-S / A-A' ESC.....1:25

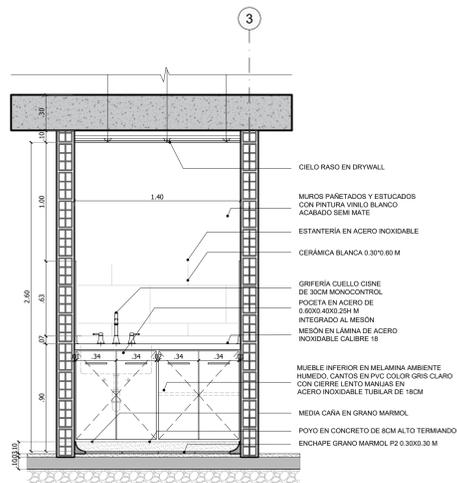


DETALLE TRABAJO SUCIO / D-T-S / B-B' ESC.....1:25

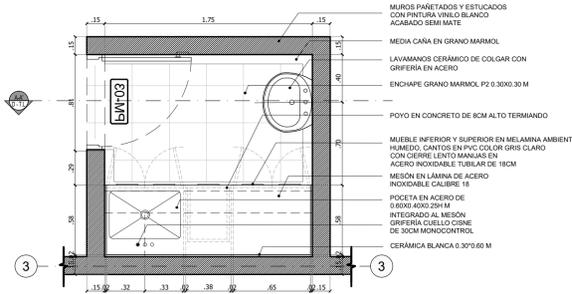


DETALLE TRABAJO LIMPIO / D-T-L / PLANTA ESC.....1:25

D-T-L

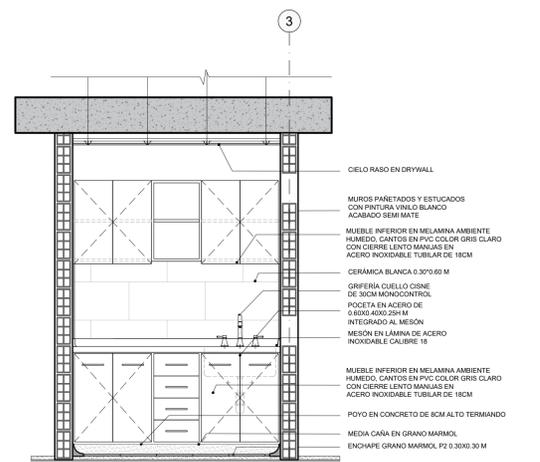

DETALLE TRABAJO LIMPIO / D-T-L / A-A' ESC.....1:25

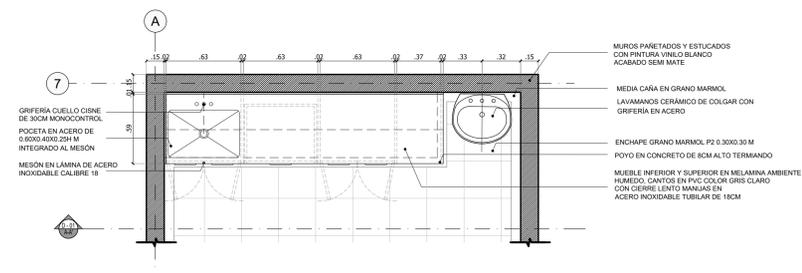


PLANTA DETALLE MUEBLE TIPO / D - 01 / A-A' ESC.....1:25

MT-D01

CANTIDAD

03 UNID

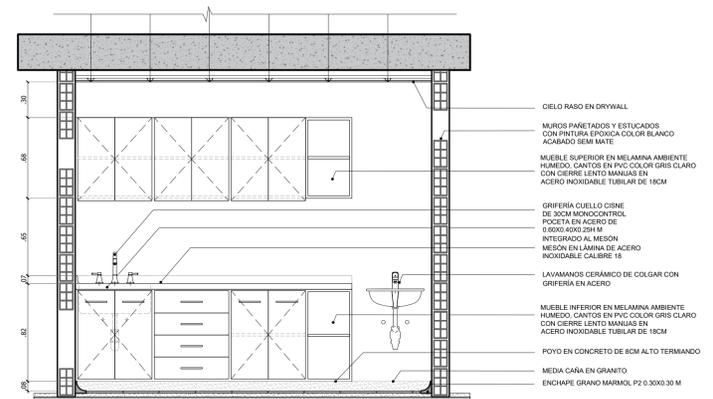

DETALLE MUEBLE TIPO / D - 01 / A-A' ESC.....1:25



ESCALA 1:50
1:25

PROYECTO
HOSPITAL UNIVERSITARIO DE LA SAMARITANA
MUNICIPIO DE ZIPAQUIRÁ - CUNDINAMARCA

INFORMACIÓN DEL PREDIO
DIRECCIÓN: CALLE 10 No. 6-70
MUNICIPIO DE ZIPAQUIRÁ - CUNDINAMARCA

BARRIO: EL CENTRO

M. INMOBILIARIA: 176-75945

Nº CATASTRAL: 25899-01-00-0557-0023-000

MODALIDAD DE LICENCIA: AMPLIACIÓN

USO: INSTITUCIONAL

CONTENIDO
DETALLES

ESPECIALIDAD
ARQUITECTONICO

ELABORÓ
EQUIPO DE ESTUDIOS Y DISEÑOS ICCU
ARQ- YESENIA HERRERA BERNAL
SUBGERENCIA DE CONSTRUCCIONES
ARQ JAVIER F PIZANO B.
COORDINADOR DE GRUPO

DISEÑADOR
ARQ MAGNOLIA DEL SOCORRO MUÑOZ ROBOYO
M.P 2570023343CND

APOYO AL DISEÑO
ARQ SARA CORTÉS REYES
M.P A39162016

ARCHIVO
VERSIÓN 2

FECHA
MAYO DE 2023

OBSERVACIONES
- ES RESPONSABILIDAD DEL CONSTRUCTOR VERIFICAR NIVELES Y MEDIDAS EN OBRA ANTES DE INICIAR CUALQUIER TRABAJO DE CONSTRUCCION O DISEÑO
- CUALQUIER MODIFICACION O CAMBIO HECHO AL PROYECTO DEBERA SER NOTIFICADO
- ESTE PLANO SE COMPLEMENTA CON LOS PLANOS DE ACABADOS E INSTALACIONES CORRESPONDIENTES



LA INFORMACION CONTENIDA EN ESTA PRESENTACION ES PROPIEDAD INTELLECTUAL DE INSTITUTO DE INFRAESTRUCTURA Y CONCESIONES DE CUNDINAMARCA. PROHIBIDA SU REPRODUCCION TOTAL O PARCIAL Y USO EN OBRAS DE PROYECTOS SIN LA AUTORIZACION ESCRITA. EL USO NO AUTORIZADO DE ESTE DISEÑO ACABARÁ PARA TODAS LAS SANCCIONES LEGALES PERTINENTE LEY 23862

PLANO No.: **ARQ -10** DE: **II**