
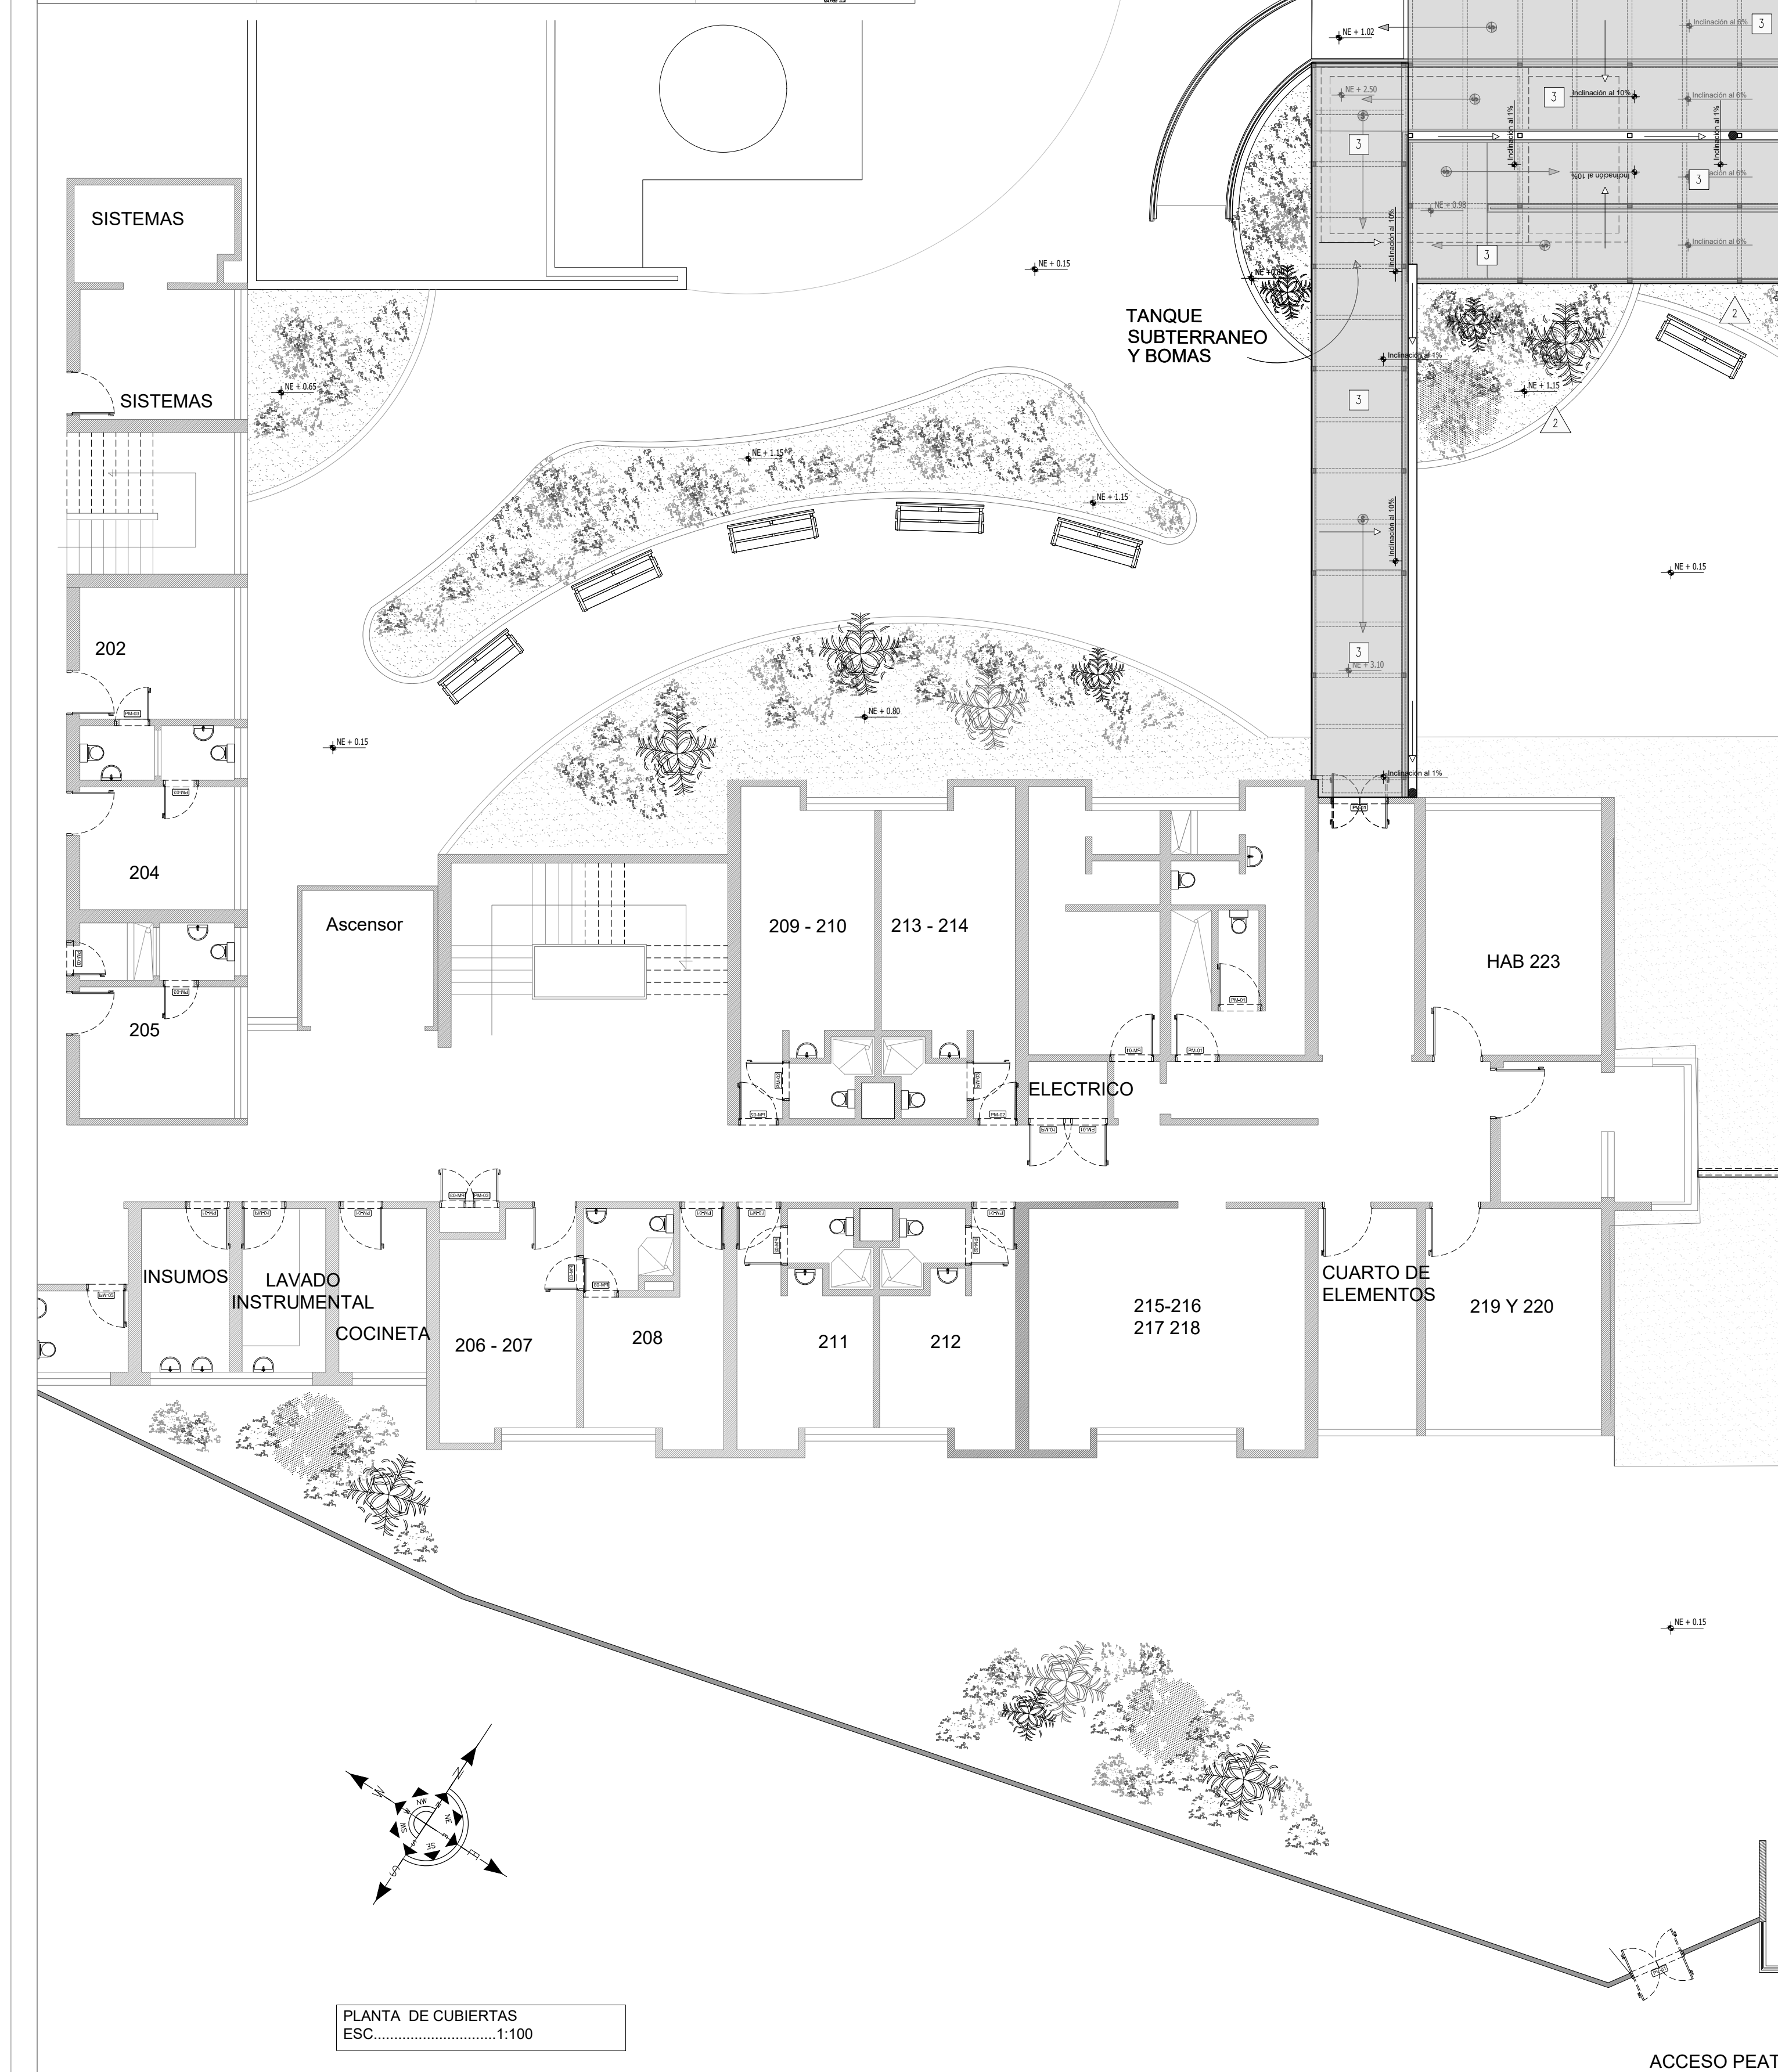


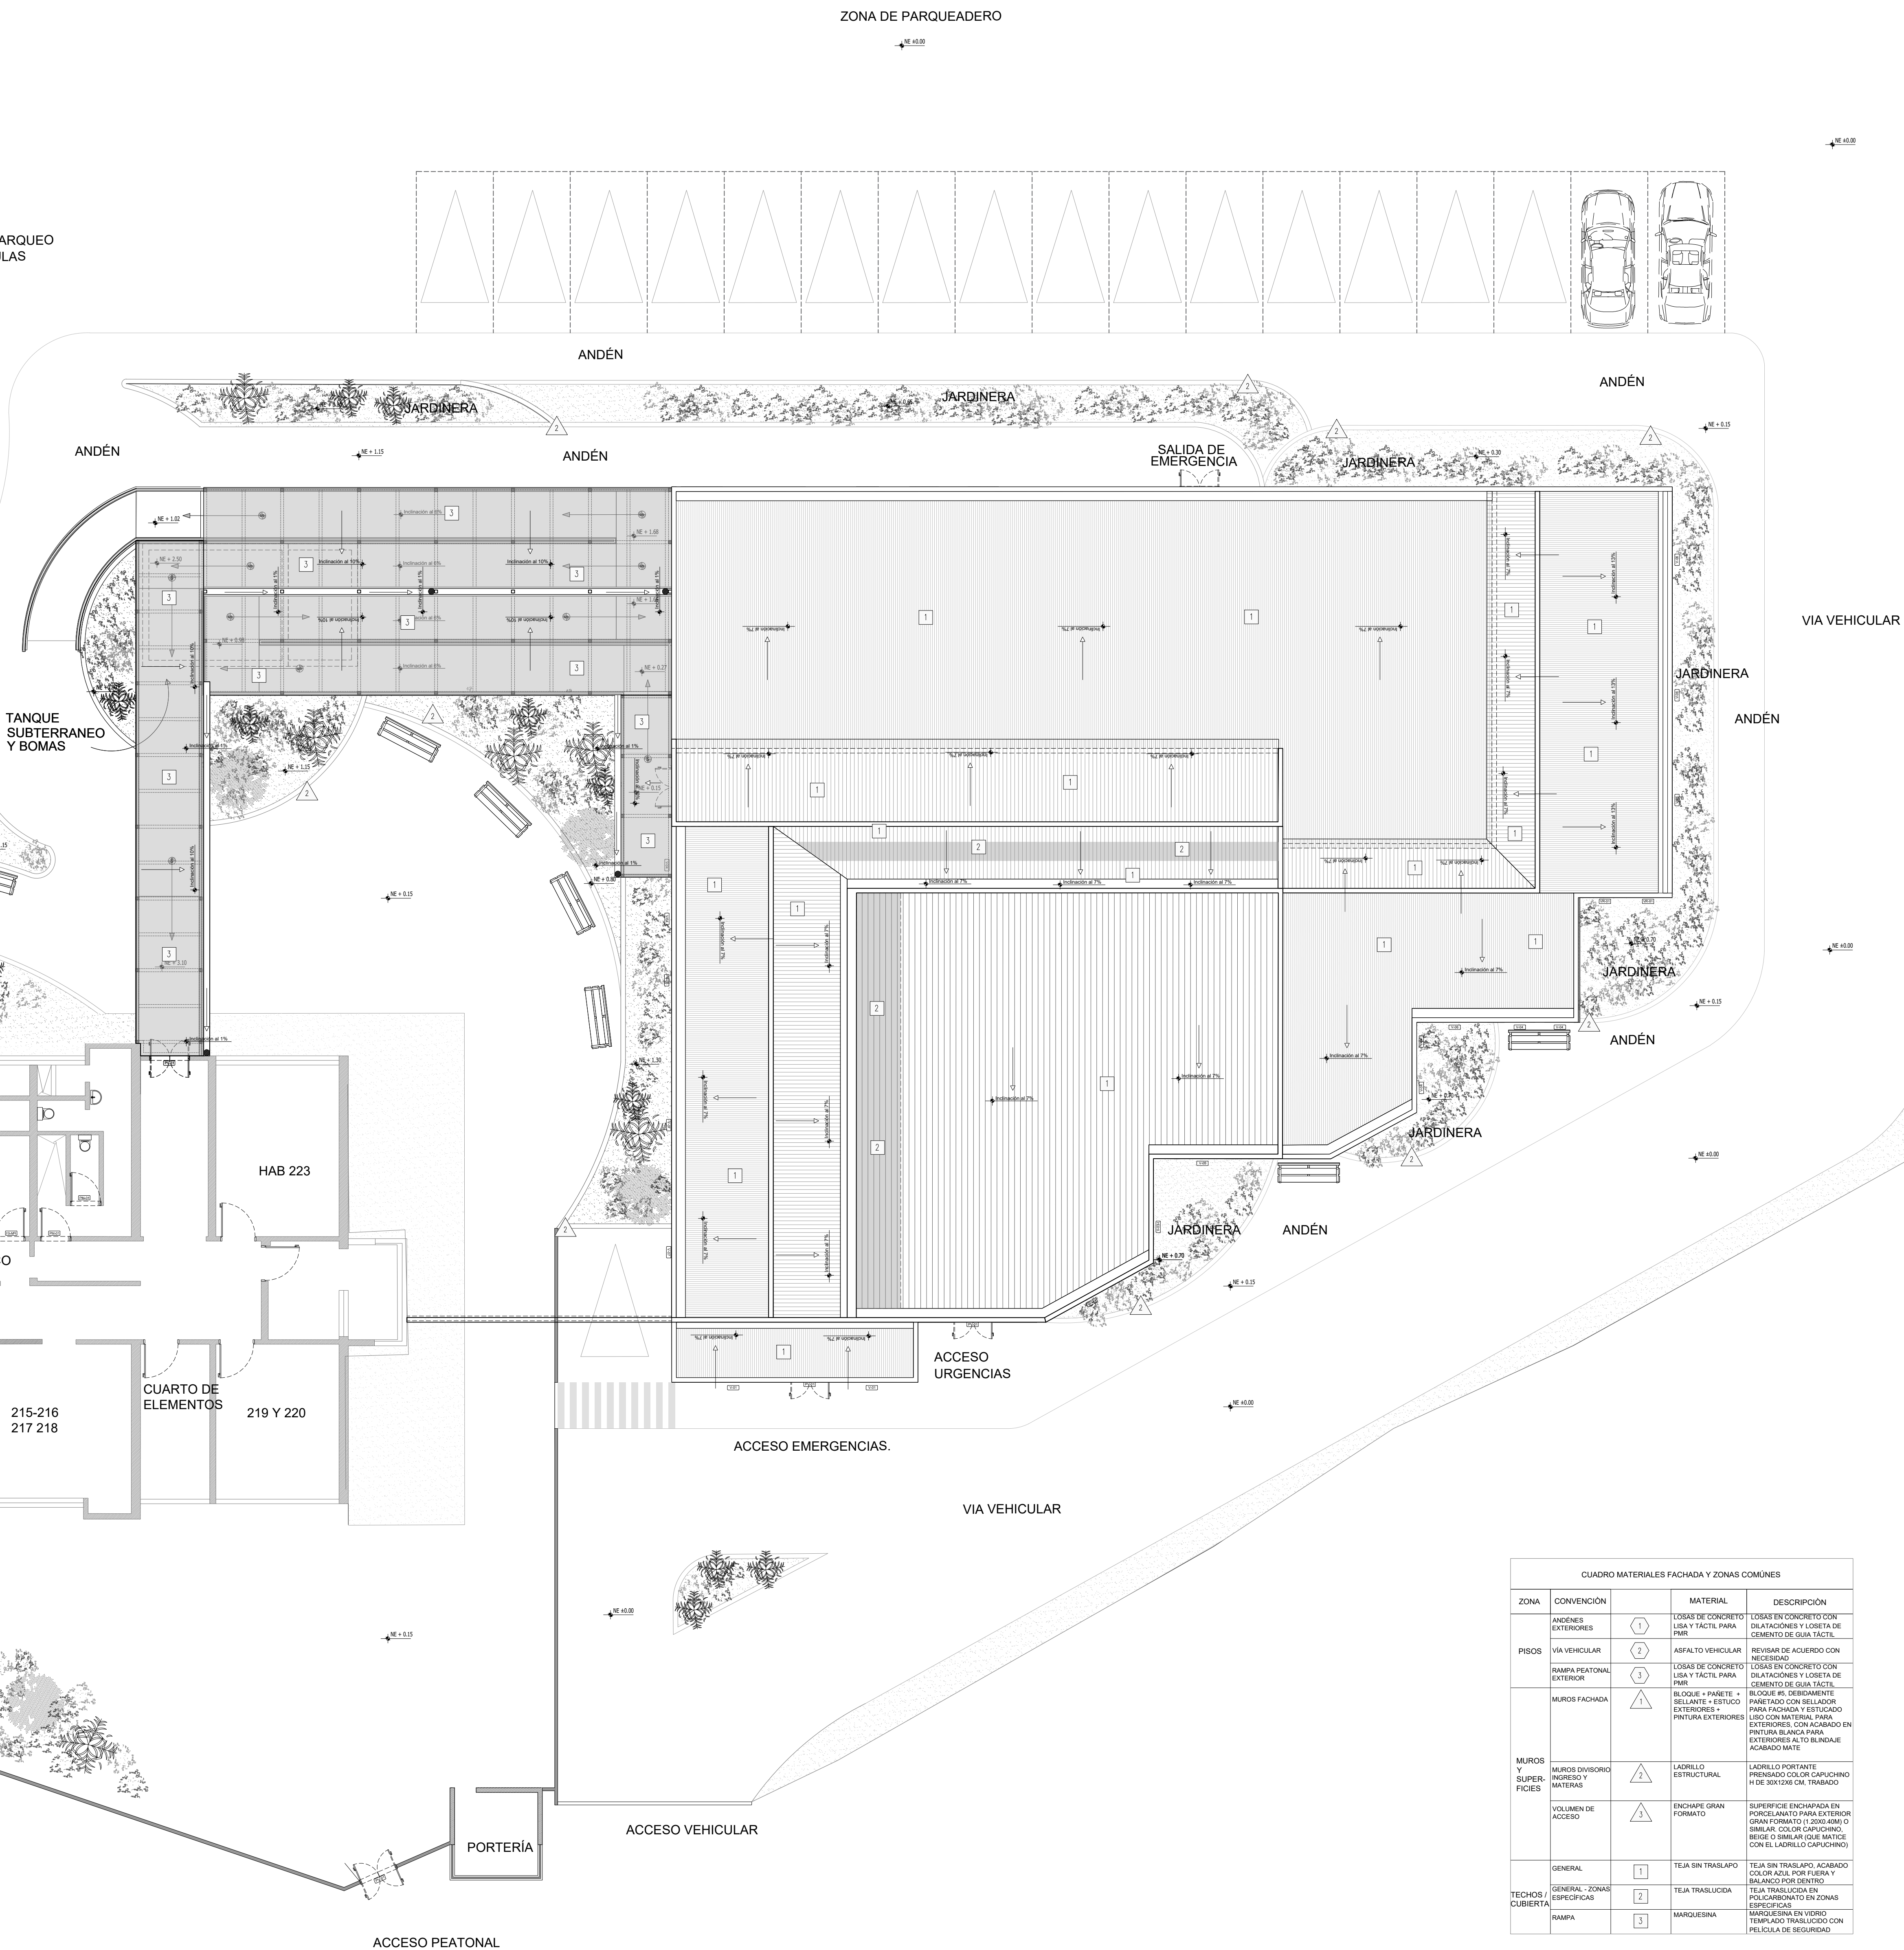

ZONA DE PARQUEO
TRACTOMULAS

[illegible]

ESCALA 1:100

PROYECTO

HOSPITAL UNIVERSITARIO
DE LA SAMARITANA
MUNICIPIO DE ZIPAQUIRÁ -
CUNDINAMARCA

INFORMACIÓN DEL PREDIO

DIRECCIÓN: CALLE 10 No. 6-70
MUNICIPIO DE ZIPAQUIRÁ -
CUNDINAMARCA

BARRIO: EL CENTRO

M. INMOBILIARIA: 176-75945

Nº CATASTRAL:
25899-01-00-0557-0023-000

MODALIDAD DE LICENCIA: AMPLIACIÓN

USO: INSTITUCIONAL

CONTENIDO

PLANTA DE CUBIERTAS

ESPECIALIDAD

ARQUITECTONICO

ELABORÓ

EQUIPO DE ESTUDIOS Y
DISEÑOS ICCU

ARQ- YESENIA HERREÑO BERNAL
SUBGERENCIA DE CONSTRUCCIONES
ARQ JAVIER F PIZANO B.
COORDINADOR DE GRUPO

DISEÑADOR

ARQ MAGNOLIA DEL SOCORRO MUÑOZ ROBAYO
M.P 2570023343CND

APOYO AL DISEÑO

ARQ SARA CORTÉS REYES
M.P. A39162016

ARCHIVO

VERSION PLANO

VERSIÓN 2

FECHA

MAYO DE 2023

OBSERVACIONES

- ES RESPONSABILIDAD DEL CONSTRUCTOR VERIFICAR NIVELES Y MEDIDAS EN OBRA ANTES DE INICIAR CUALQUIER TRABAJO DE CONSTRUCCION O DISEÑO
- CUALQUIER MODIFICACION O CAMBIO HECHO AL PROYECTO DEBERA SER NOTIFICADO
- ESTE PLANO SE COMPLEMENTA CON LOS PLANOS DE ACABADOS E INSTALACIONES CORRESPONDIENTES



LA INFORMACION CONTENIDA EN ESTA PRESENTACION ES PROPIEDAD INTELLECTUAL DE INSTITUTO DE INFRAESTRUCTURA Y CONCESIONES DE CUNDINAMARCA. PROHIBIDA SU REPRODUCCION TOTAL O PARCIAL Y USO EN OBRAS DE PROYECTOS, SIN LA AUTORIZACION ESCRITA. EL USO NO AUTORIZADO DE ESTE DISEÑO ACARREARA TODAS LAS SANCIONES LEGALES PERTINENTE LEY 23462

PLANO No.

ARQ -04

DE: